

Plan Masse

1 : 250

MAITRE D'OUVRAGE:  
**CITADIS**  
 6, Passage de L'Oratoire -  
 84000, Avignon  
 Tél : 04 90 27 57 02 - Fax : 04 90 85 90 72

ARCHITECTE & DECORATEUR :  
**TANGRAM ARCHITECTES**  
 10 rue Virgile Marron - 13005 Marseille  
 Tél : 04.91.42.91.38 - Fax : 04.91.48.01.65  
 atelier@tangram-architectes.com

PROJET:  
**"ILOT POSTE"**  
 CHÂTEAUNEUF-DE-GADAGNE

Ind.	Modification	Date

Plan de masse

Ech.: 1 : 250 Papier: A3 Date: 11/04/2017

n° d'affaire	phase	emetteur	zone	type	niveau	indice
13.37	APS		0	0		



Réz de chaussée

1 : 200

MAÎTRE D'OUVRAGE:  
**CITADIS**  
 6, Passage de L'Oratoire -  
 84000, Avignon  
 Tél : 04 90 27 57 02 - Fax : 04 90 85 90 72

ARCHITECTE & DECORATEUR :  
**TANGRAM ARCHITECTES**  
 10 rue Virgile Marron - 13005 Marseille  
 Tél : 04.91.42.91.38 - Fax : 04.91.48.01.65  
 atelier@tangram-architectes.com

PROJET:  
**"ILOT POSTE"**  
 CHÂTEAUNEUF-DE-GADAGNE

Ind.	Modification	Date

**RDC**

Ech. : 1 : 200 Papier : A3 Date : 20/04/2017

n° d'affaire	phase	emetteur	zone	type	niveau	indice
13.37	APS		0	0		



**Plan R+1**  
1 : 200

MAITRE D'OUVRAGE:  
**CITADIS**  
6, Passage de L'Oratoire -  
84000, Avignon  
Tél: 04 90 27 57 02 - Fax : 04 90 85 90 72


ARCHITECTE & DECORATEUR :  
**TANGRAM ARCHITECTES**  
10 rue Virgile Marron - 13005 Marseille  
Tél: 04.91.42.91.38 - Fax : 04.91.48.01.65  
atelier@tangram-architectes.com

PROJET:  
**"ILOT POSTE"**  
CHÂTEAUNEUF-DE-GADAGNE

Ind.	Modification	Date

**R+1**  
Ech.: 1 : 200 Papier: A3 Date: 20/04/2017

n° d'affaire	phase	emetteur	zone	type	niveau	indice
13.37	APS		0	0		

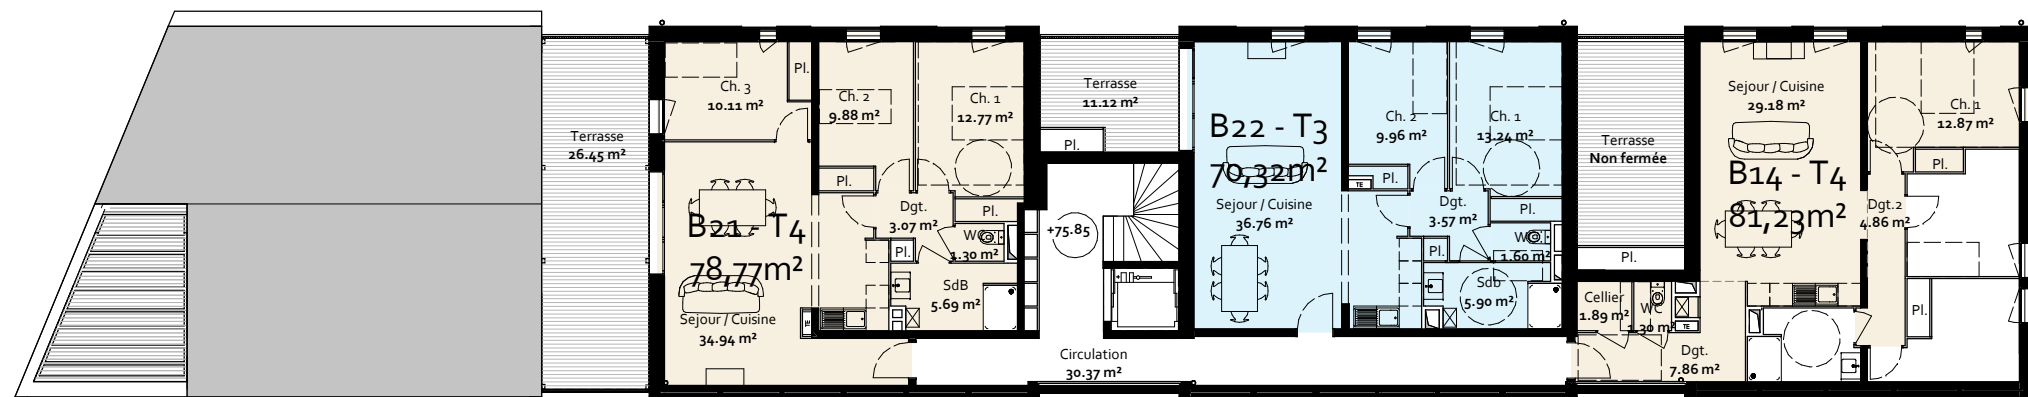

Plan R+2

1 : 200

MAITRE D'OUVRAGE:  
**CITADIS**  
 6, Passage de L'Oratoire -  
 84000, Avignon  
 Tél: 04 90 27 57 02 - Fax : 04 90 85 90 72

ARCHITECTE & DECORATEUR :  
**TANGRAM ARCHITECTES**  
 10 rue Virgile Marron - 13005 Marseille  
 Tél : 04.91.42.91.38 - Fax : 04.91.48.01.65  
 atelier@tangram-architectes.com

PROJET:  
**"ILOT POSTE"**  
 CHÂTEAUNEUF-DE-GADAGNE

Ind.	Modification	Date

**R+2**  
 Ech.: 1 : 200 Papier: A3 Date : 20/04/2017

n° d'affaire	phase	emetteur	zone	type	niveau	indice
13.37	APS		0	0		



**Plan R-1**  
1 : 200

MAITRE D'OUVRAGE:  
**CITADIS**  
 6, Passage de L'Oratoire -  
 84000, Avignon  
 Tél: 04 90 27 57 02 - Fax : 04 90 85 90 72

ARCHITECTE & DECORATEUR :  
**TANGRAM ARCHITECTES**  
 10 rue Virgile Marron - 13005 Marseille  
 Tél: 04.91.42.91.38 - Fax: 04.91.48.01.65  
 atelier@tangram-architectes.com

PROJET:  
**"ILOT POSTE"**  
 CHÂTEAUNEUF-DE-GADAGNE

Ind.	Modification	Date

**Plan Sous-sol**  
 Ech.: 1 : 200 Papier: A3 Date: 20/04/2017

n° d'affaire	phase	emetteur	zone	type	niveau	indice
13.37	APS		0	0		



APS Façade Est Bâtiment A

1 : 200



APS Façade Ouest Bâtiment A

1 : 200

MAITRE D'OUVRAGE:  
**CITADIS**  
 6, Passage de L'Oratoire -  
 84000, Avignon  
 Tél: 04 90 27 57 02 - Fax : 04 90 85 90 72

ARCHITECTE & DECORATEUR :  
**TANGRAM ARCHITECTES**  
 10 rue Virgile Marron - 13005 Marseille  
 Tél : 04.91.42.91.38 - Fax : 04.91.48.01.65  
 atelier@ tangram-architectes .com

PROJET:  
**"ILOT POSTE"**  
 CHÂTEAUNEUF-DE-GADAGNE

Ind.	Modification	Date

**Façades Est et  
 Ouest Bât. A**  
 Ech.: 1 : 200 Papier: A3 Date : 20/04/2017

n° d'affaire	phase	emetteur	zone	type	niveau	indice
13.37	APS		0	0		



APS Façades Nord

1 : 200



APS Façades Sud

1 : 200

MAITRE D'OUVRAGE:  
**CITADIS**  
 6, Passage de L'Oratoire -  
 84000, Avignon  
 Tél: 04 90 27 57 02 - Fax : 04 90 85 90 72


ARCHITECTE & DECORATEUR :  
**TANGRAM ARCHITECTES**  
 10 rue Virgile Marron - 13005 Marseille  
 Tél : 04.91.42.91.38 - Fax : 04.91.48.01.65  
 atelier@ tangram-architectes .com

PROJET:  
**"ILOT POSTE"**  
 CHÂTEAUNEUF-DE-GADAGNE

Ind.	Modification	Date

**Façades Nord et Sud**  
 Ech.: 1 : 200 Papier: A3 Date : 20/04/2017

n° d'affaire	phase	emetteur	zone	type	niveau	indice
13.37	APS		0	0		

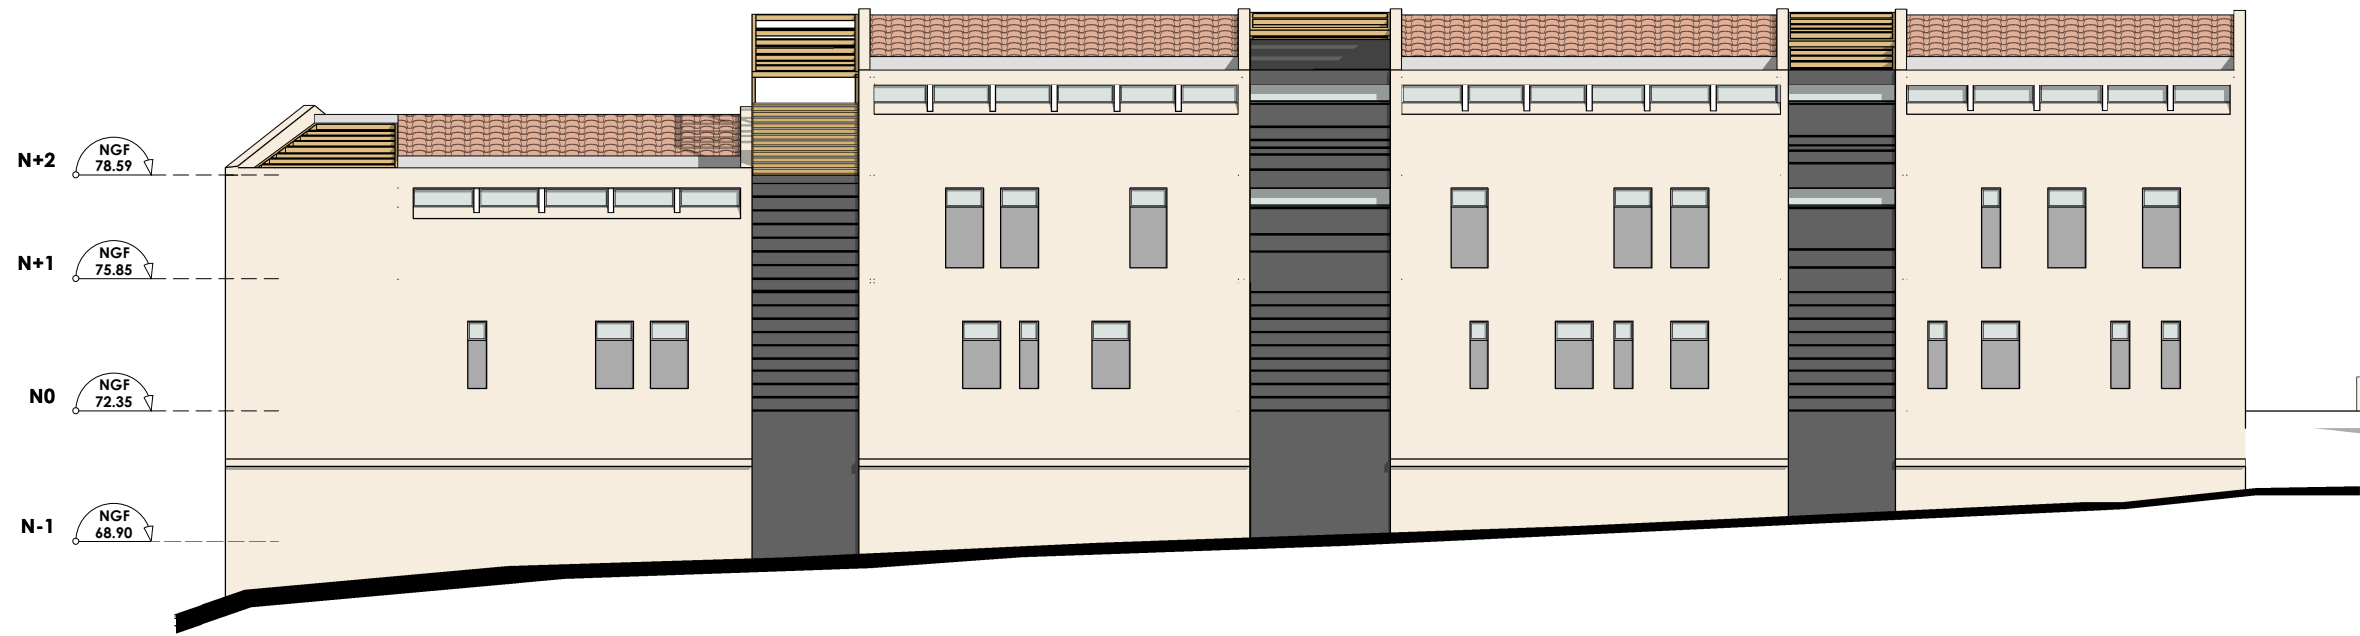

APS Façade Est Bât.B

1 : 200



APS Facade Ouest Bât.B

1 : 200

MAITRE D'OUVRAGE:  
**CITADIS**  
 6, Passage de L'Oratoire -  
 84000, Avignon  
 Tél: 04 90 27 57 02 - Fax : 04 90 85 90 72

ARCHITECTE & DECORATEUR :  
**TANGRAM ARCHITECTES**  
 10 rue Virgile Marron - 13005 Marseille  
 Tél : 04.91.42.91.38 - Fax : 04.91.48.01.65  
 atelier@ tangram-architectes .com

PROJET:  
**"ILOT POSTE"**  
 CHÂTEAUNEUF-DE-GADAGNE

Ind.	Modification	Date

**Façades Est et  
 Ouest Bât.B**  
 Ech.: 1 : 200 Papier: A3 Date : 20/04/2017

n° d'affaire	phase	emetteur	zone	type	niveau	indice
13.37	APS		0	0		