




DÉPARTEMENT DU VAUCLUSE
COMMUNE D'AVIGNON




47, Rue Banasterie

PLAN DES INTERIEURS

Parcelle Cadastree section DK n° 137
CITADIS

Légende:


- H.s.p. 2.57 Hauteur sous plafond exprimée en mètres
- H.s.po. 2.29 Hauteur sous poutre exprimée en mètres
- 18.53 Altitude de plancher exprimée en mètres
- 2.50 Cote planimétrique
-  Poutraison
-  Epaisseur de mur non mesurée
-  Limite parties de hauteur inférieures à 1.80m

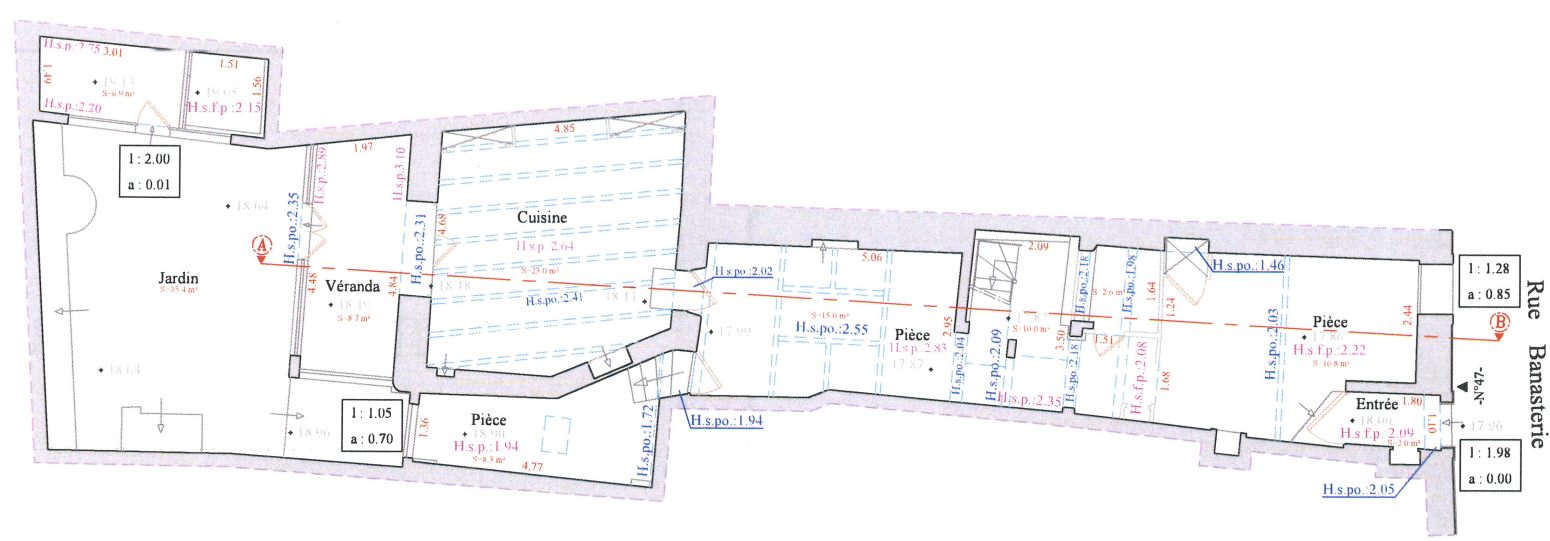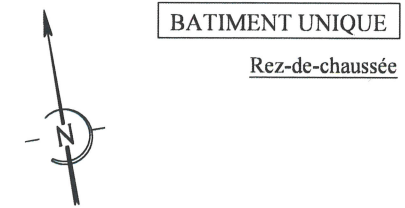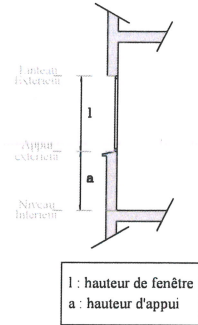




SURFACE DU NIVEAU: 86.4 m²
SURFACE ANNEXE: 6.9 m²
SURFACE DE LA COUR: 35.4 m²


SELARL
Jacques BLANC & Associés
2, place Campana - 84000 - AVIGNON
Téléphone : 04 90 82 28 72
Mail : contact-blanc-associes@groupe314.fr

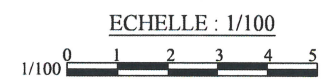Plan dressé sur la base des relevés effectués le 25 mars 2021 et conformément à l'agencement des locaux à la date des mesurages.
Dossier n°21202



Légende:


- H.s.p. 2.57 Hauteur sous plafond exprimée en mètres
- H.s.po. 2.29 Hauteur sous poutre exprimée en mètres
- 5.22 Altitude de plancher exprimée en mètres
- 2.50 Cote planimétrique
-  Poutraison
-  Epaiss. de mur non mesurée
-  Limite parties de hauteur inférieures à 1.80m

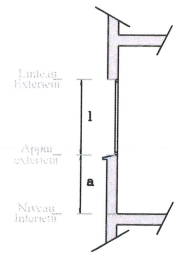

l : hauteur de fenêtre
a : hauteur d'appui

BATIMENT UNIQUE

1er Etage

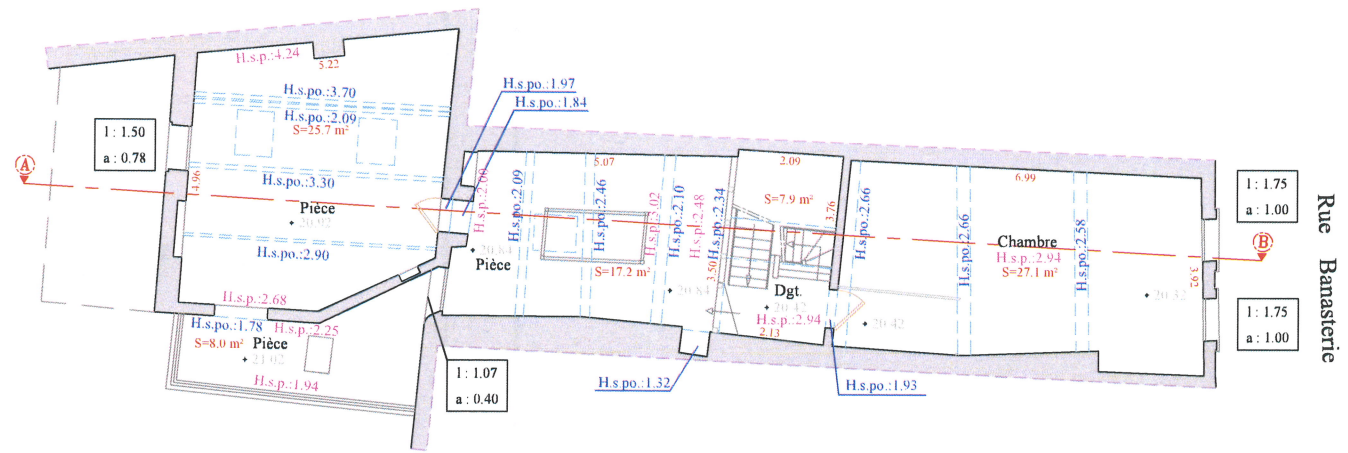

SURFACE DU NIVEAU: 85.9 m²


SELARL
 Jacques BLANC & Associés
 2, place Campana - 84000 - AVIGNON
 Téléphone : 04 90 82 28 72
 Mail : contact-blanc-associes@groupe314.fr

Plan dressé sur la base des relevés effectués le 25 mars 2021 et conformément à l'agencement des locaux à la date des mesurages.


Dossier n°21202

ECHELLE : 1/100



Légende:



- H.s.p.: 2.57 Hauteur sous plafond exprimée en mètres
- H.s.po.: 2.29 Hauteur sous poutre exprimée en mètres
- 100.51 Altitude de plancher exprimée en mètres
- 2.50 Cote planimétrique
- Poutraison
- Epaisseur de mur non mesurée
- H. 1.80 Limite parties de hauteur inférieures à 1.80m

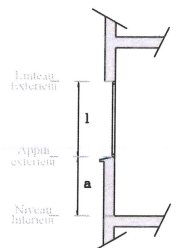

l : hauteur de fenêtre
a : hauteur d'appui

BATIMENT UNIQUE

2ème Etage

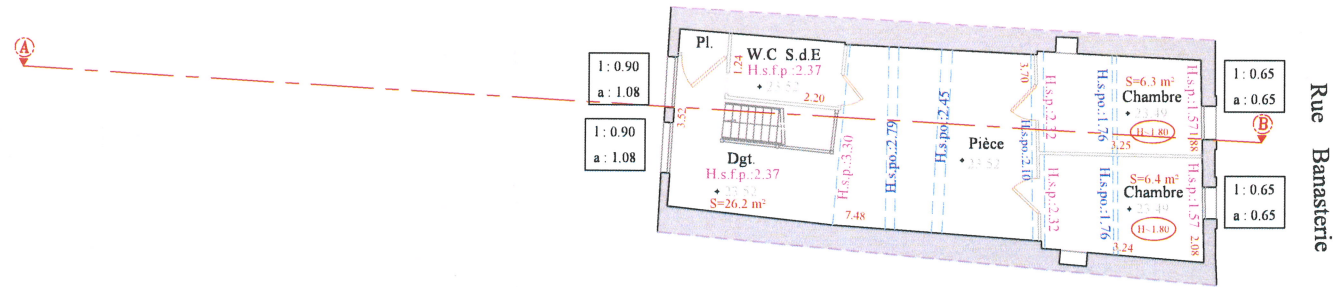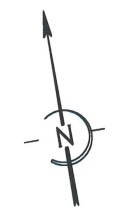


SURFACE DU NIVEAU: 38.9 m²

SELARL
Jacques BLANC & Associés
 2, place Campana - 84000 - AVIGNON
 Téléphone : 04 90 82 28 72
 Mail : contact-blanc-associes@groupe314.fr

Plan dressé sur la base des relevés effectués le 25 mars 2021 et conformément à l'agencement des locaux à la date des mesurages.

Dossier n°21202


ECHELLE : 1/100

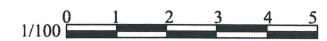

DÉPARTEMENT DU VAUCLUSE
COMMUNE D'AVIGNON

47, Rue Banasterie

FACADES C-D-E et F-G

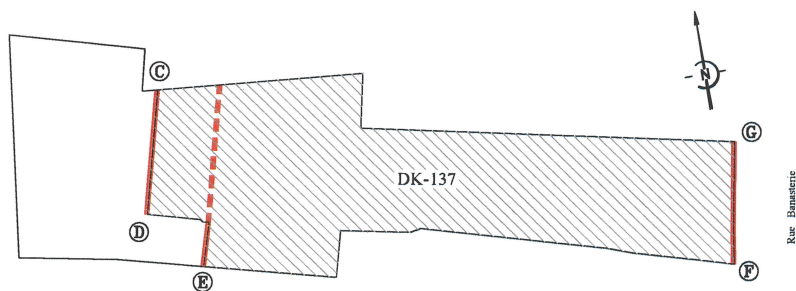


Parcelle Cadastree section DK n° 137
CITADIS

Légende:


• (76.83) Altitude exprimée en mètres

BATIMENT UNIQUE

F ————— G

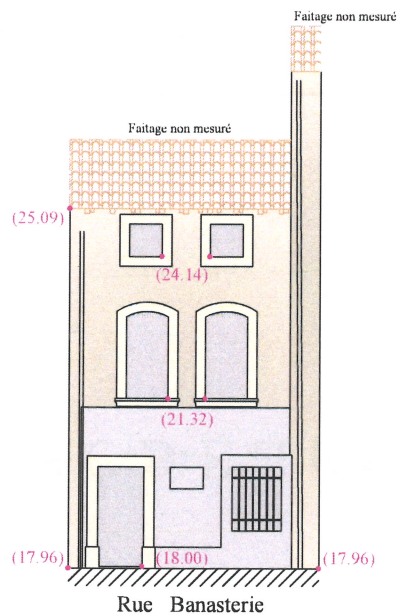

C ————— D — E

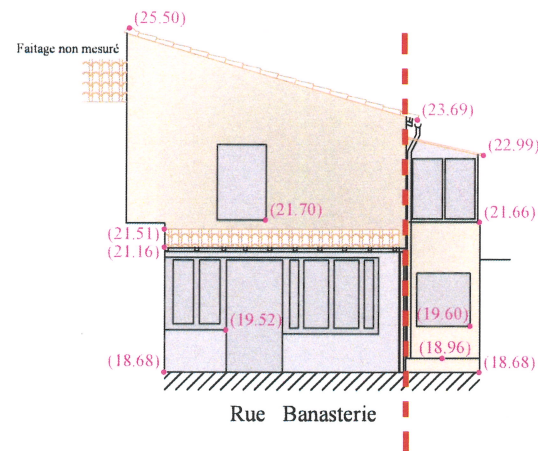

Horizontale de référence NGF - IGN69 - 15 m

Plan levé et dressé par le Cabinet Jacques BLANC et Associés * GEOMETRE-EXPERT * 2, Place
Campana 84000 AVIGNON * Tél:04.90.82.28.72. * contact-blanc-associes@groupe314.fr
Dossier n°21202

ECHELLE : 1/100

