

DÉPARTEMENT DU VAUCLUSE
COMMUNE D'AVIGNON


83 et 85, Rue de la Carreterie

PLAN DES INTERIEURS

Parcelles Cadastrees section DN n° 429, 430

Légende:


- H.s.p.:2.57 Hauteur sous plafond exprimée en mètres
- H.s.po.:2.29 Hauteur sous poutre exprimée en mètres
- + 260.78 Altitude de plancher exprimée en mètres
- 2.50 Cote planimétrique
- — — — — Poutraison
- — — — — Epaisseur de mur non mesurée

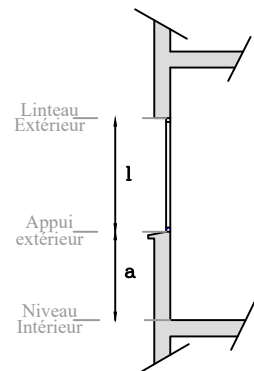

l : hauteur de fenêtre
a : hauteur d'appui

REZ-DE-CHAUSSEE

Surface = 78 m²

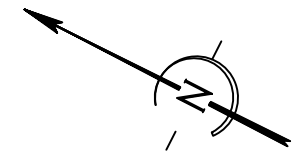

l : 0.80
a : 0.57

SELARL
Jacques BLANC & Associés
 2, place Campana - 84000 - AVIGNON
 Téléphone : 04 90 82 28 72
 Mail : contact-blanc-associes@groupe314.fr


Plan dressé sur la base des relevés effectués le 07 avril 2021 et conformément à l'agencement des locaux à la date des mesurages.

Levé le 07 avril 2021
 Dossier n°21200/21201

ECHELLE : 1/50

Légende:



- H.s.p.:2.57 Hauteur sous plafond exprimée en mètres
- H.s.po.:2.29 Hauteur sous poutre exprimée en mètres
- + 260.78 Altitude de plancher exprimée en mètres
- 2.50 Cote planimétrique
- Poutraison
- Epaisseur de mur non mesurée

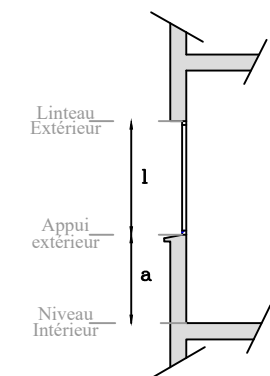

l : hauteur de fenêtre
a : hauteur d'appui

1^{er} ETAGE

Surface = 92 m²

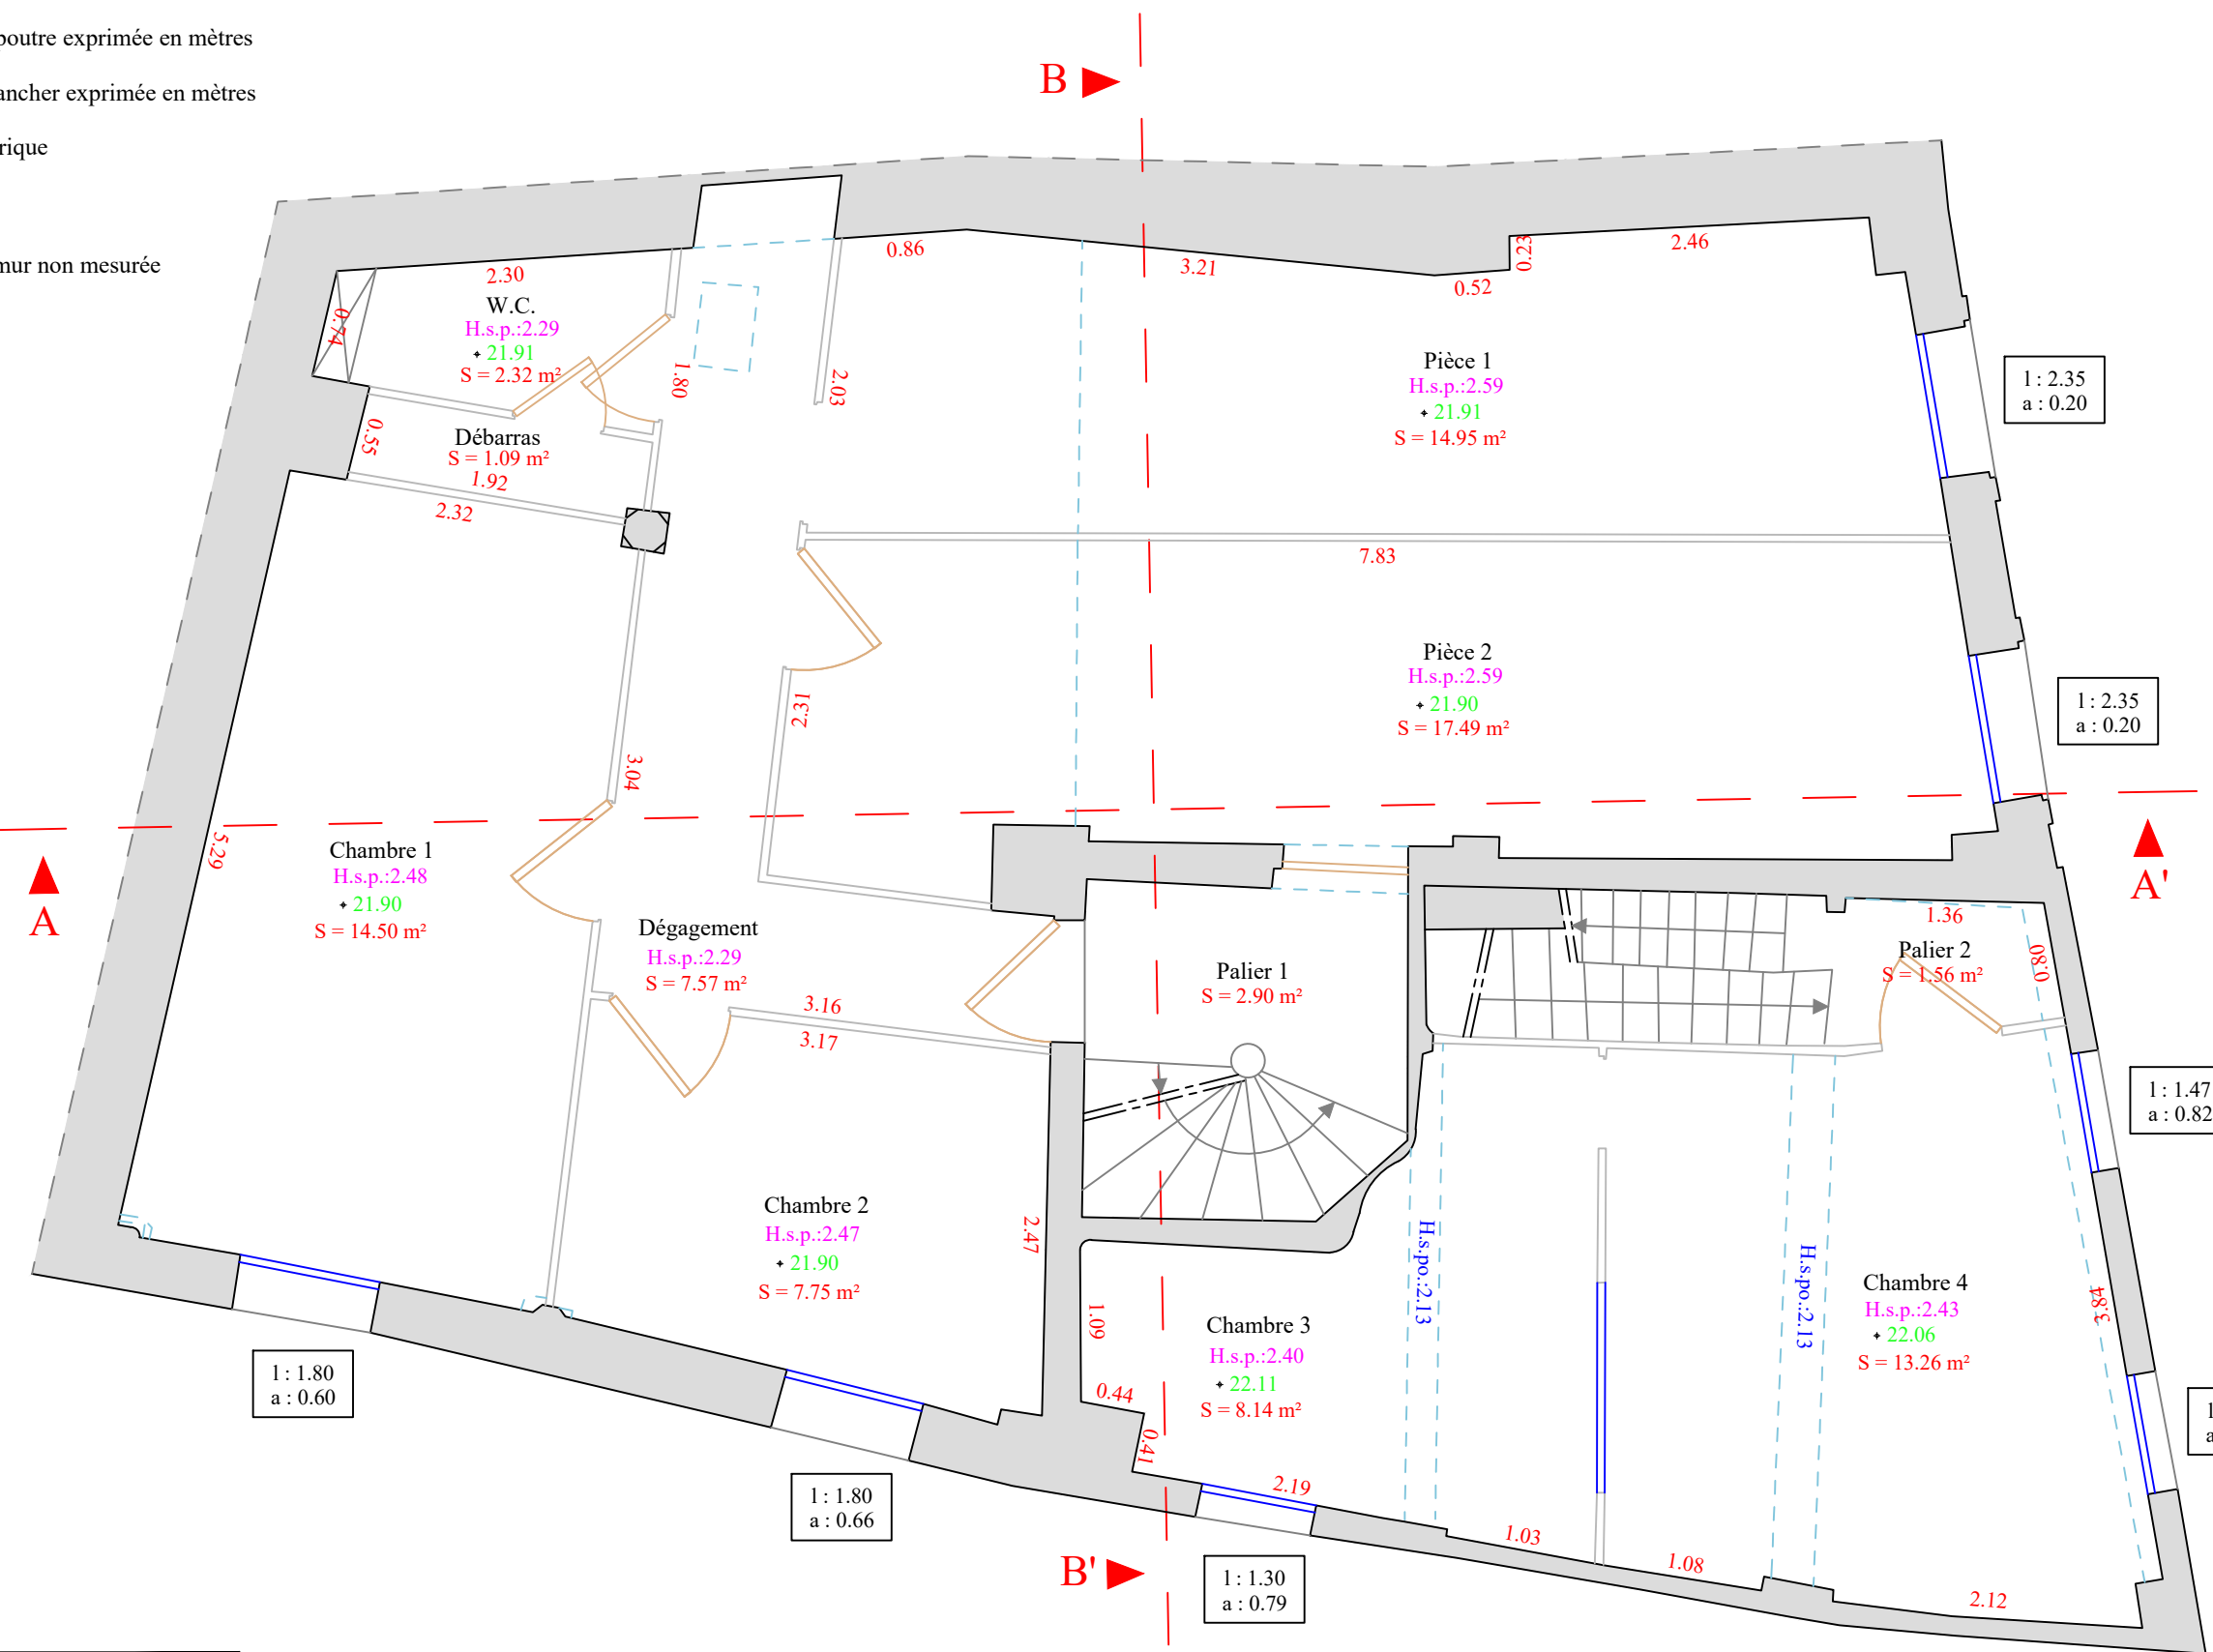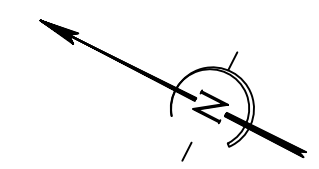

1 : 1.80
a : 0.60

1 : 1.80
a : 0.66

1 : 1.30
a : 0.79

1 : 2.35
a : 0.20

1 : 2.35
a : 0.20


1 : 1.47
a : 0.82

1 : 1.47
a : 0.82

SELARL
Jacques BLANC & Associés
2, place Campana - 84000 - AVIGNON
Téléphone : 04 90 82 28 72
Mail : contact-blanc-associes@groupe314.fr


Plan dressé sur la base des relevés effectués le 07 avril 2021 et conformément à l'agencement des locaux à la date des mesurages.

Levé le 07 avril 2021
Dossier n°21200/21201

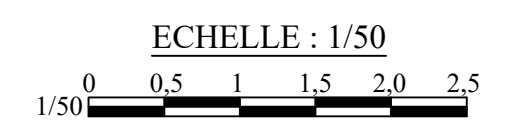

Légende:



- H.s.p.:2.57 Hauteur sous plafond exprimée en mètres
- H.s.po.:2.29 Hauteur sous poutre exprimée en mètres
- + 260.78 Altitude de plancher exprimée en mètres
- H<1.80 Limite parties de hauteur inférieures à 1.80m
- Poutraison
- Epaisseur de mur non mesurée
- 2.50 Cote planimétrique

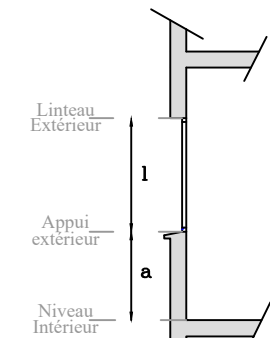

l : hauteur de fenêtre
a : hauteur d'appui


2^{ème} ETAGE

Surface = 70 m²
Surface h<1,80m = 7 m²

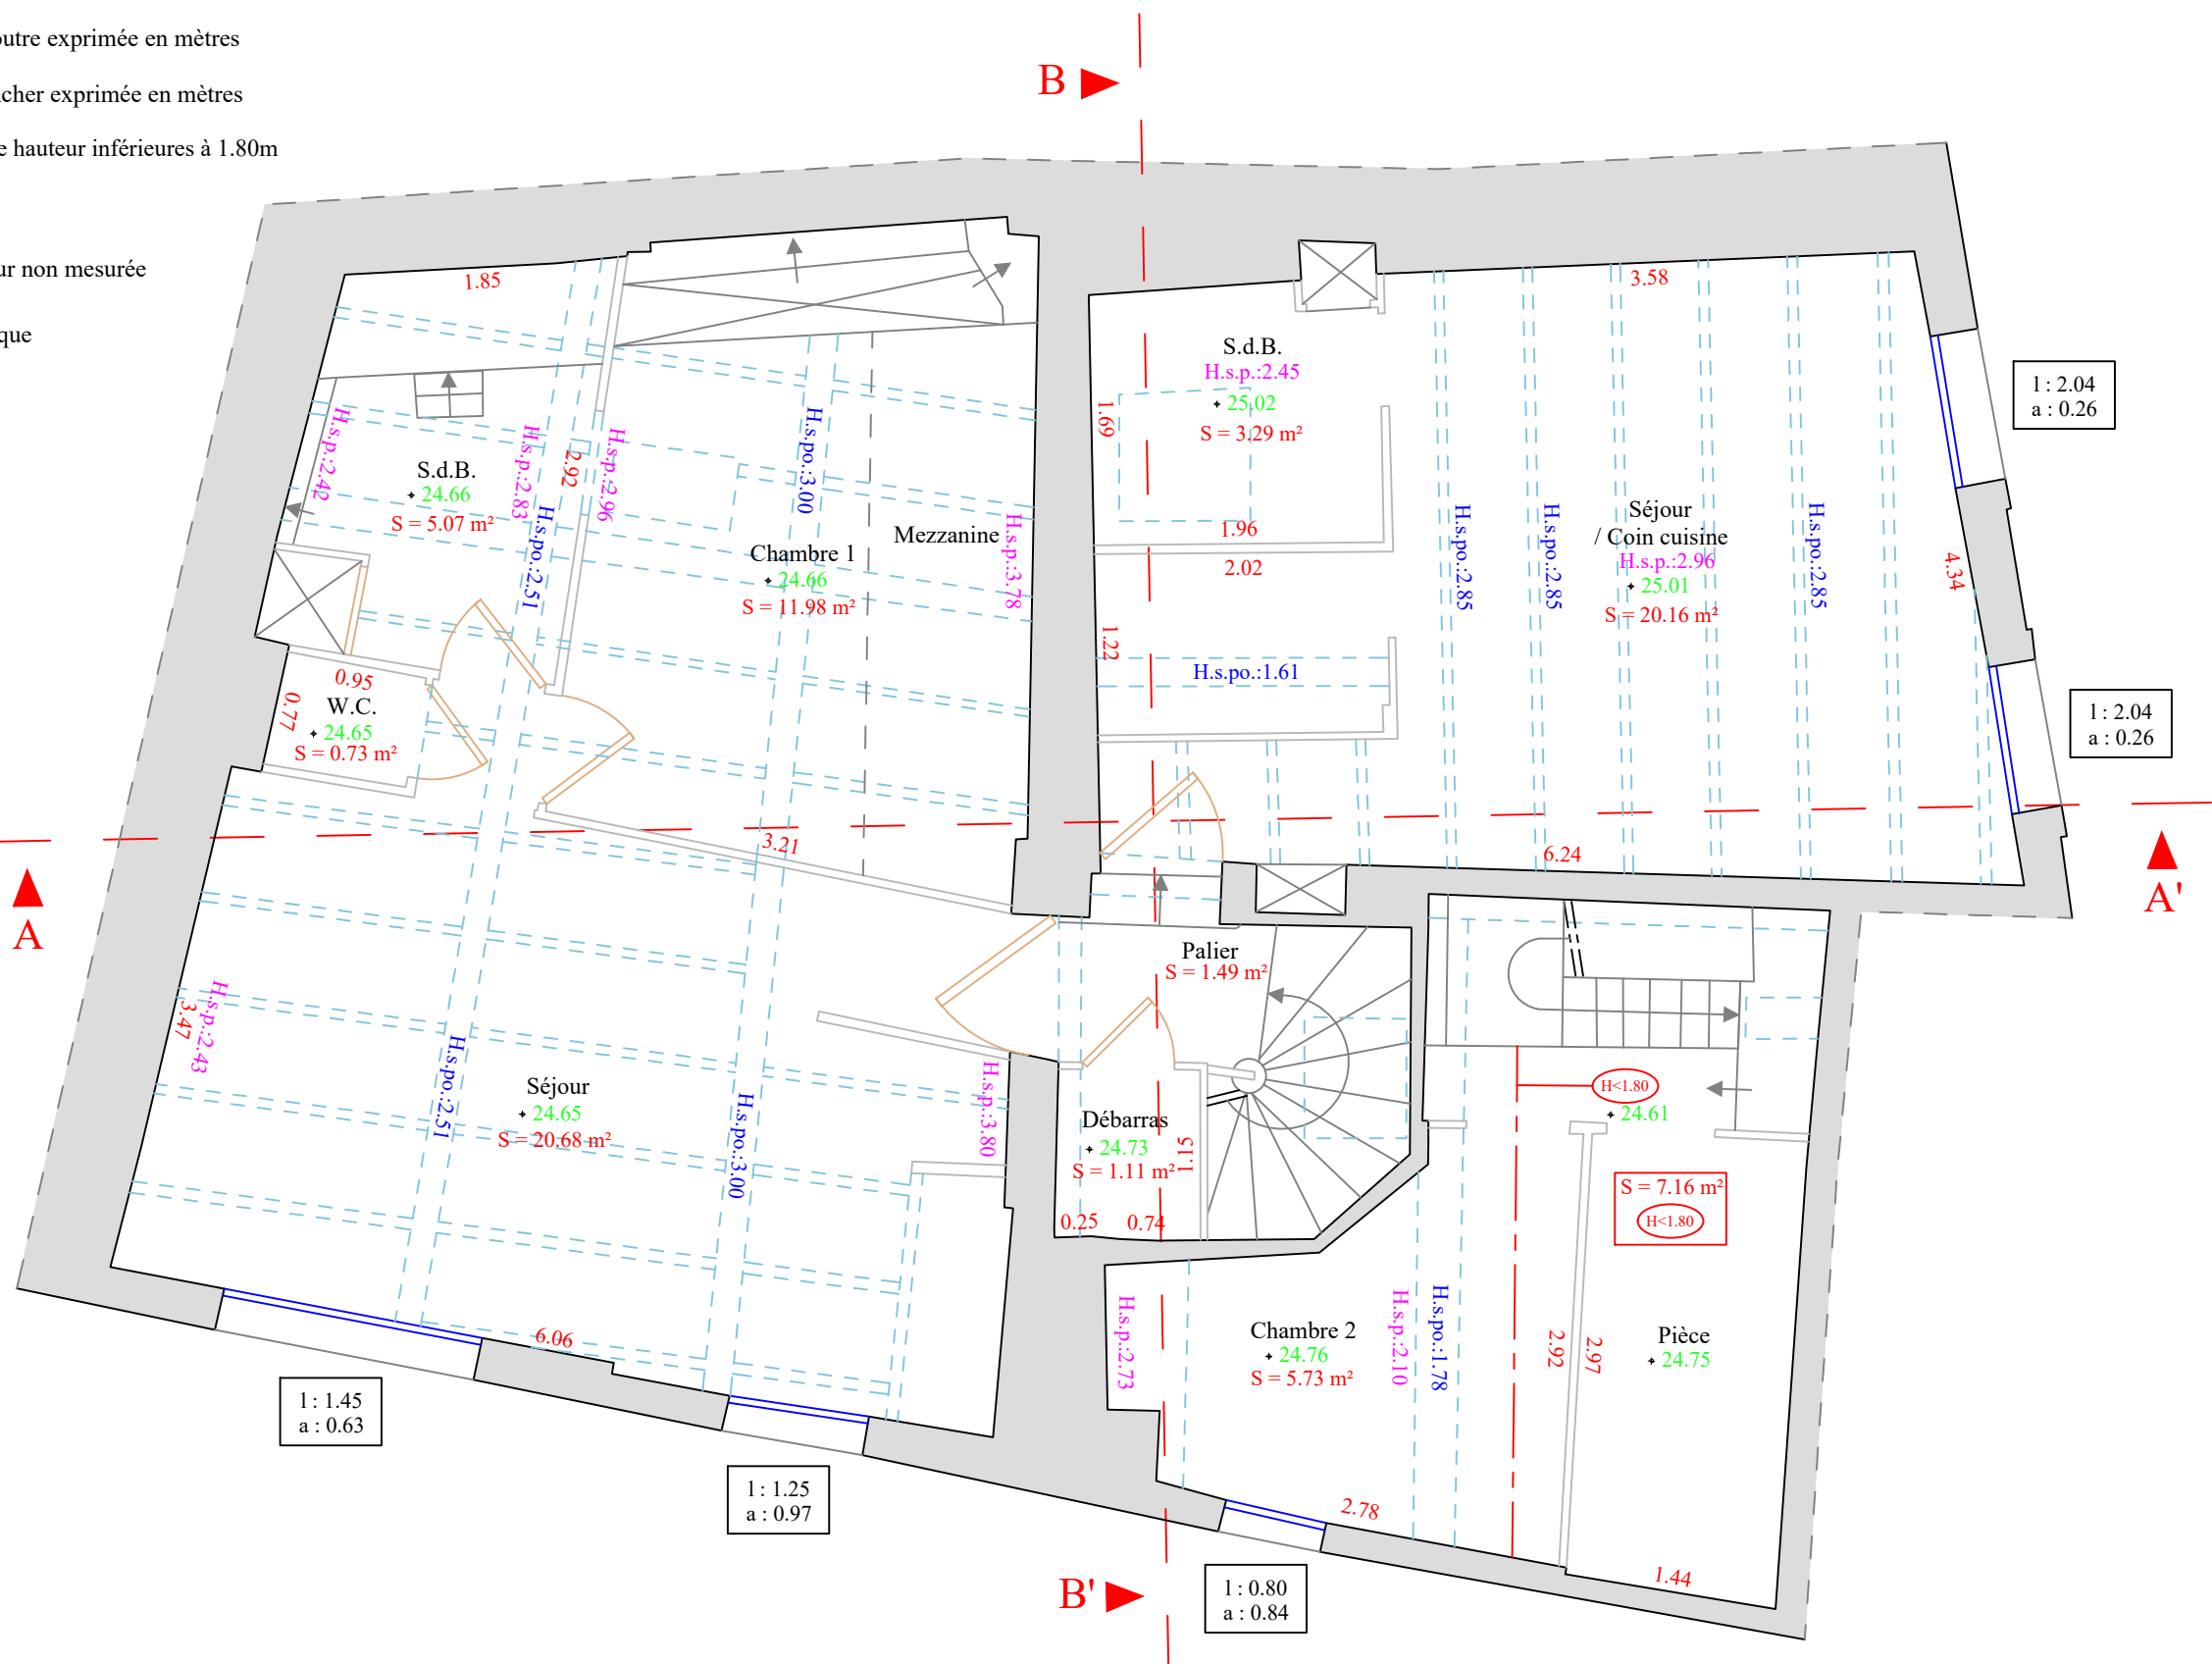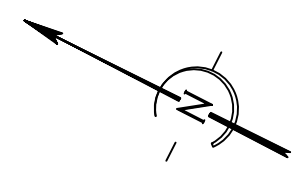

SELARL
Jacques BLANC & Associés
2, place Campana - 84000 - AVIGNON
Téléphone : 04 90 82 28 72
Mail : contact-blanc-associes@groupe314.fr

Plan dressé sur la base des relevés effectués le 07 avril 2021 et conformément à l'agencement des locaux à la date des mesurages.
Levé le 07 avril 2021
Dossier n°21200/21201

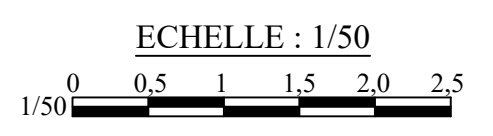


DÉPARTEMENT DU VAUCLUSE

COMMUNE D'AVIGNON

83 et 85, Rue de la Carreterie

FACADE AB

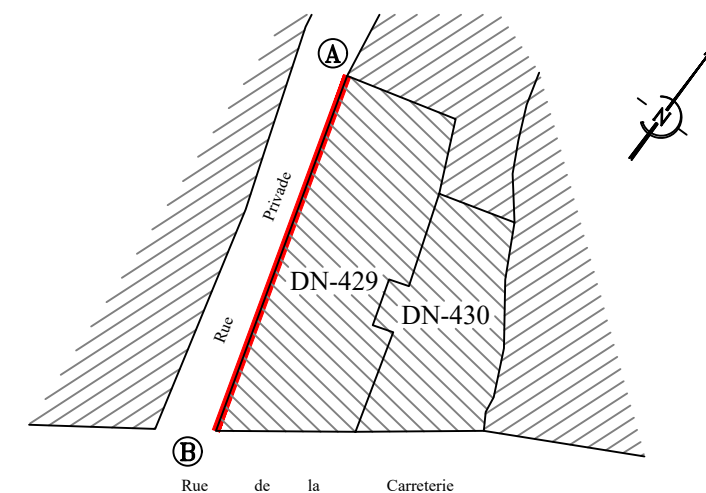


Parcelles Cadastrees section DN n° 429, 430

Légende:

(76.83) Altitude exprimée en mètres

FACADE AB

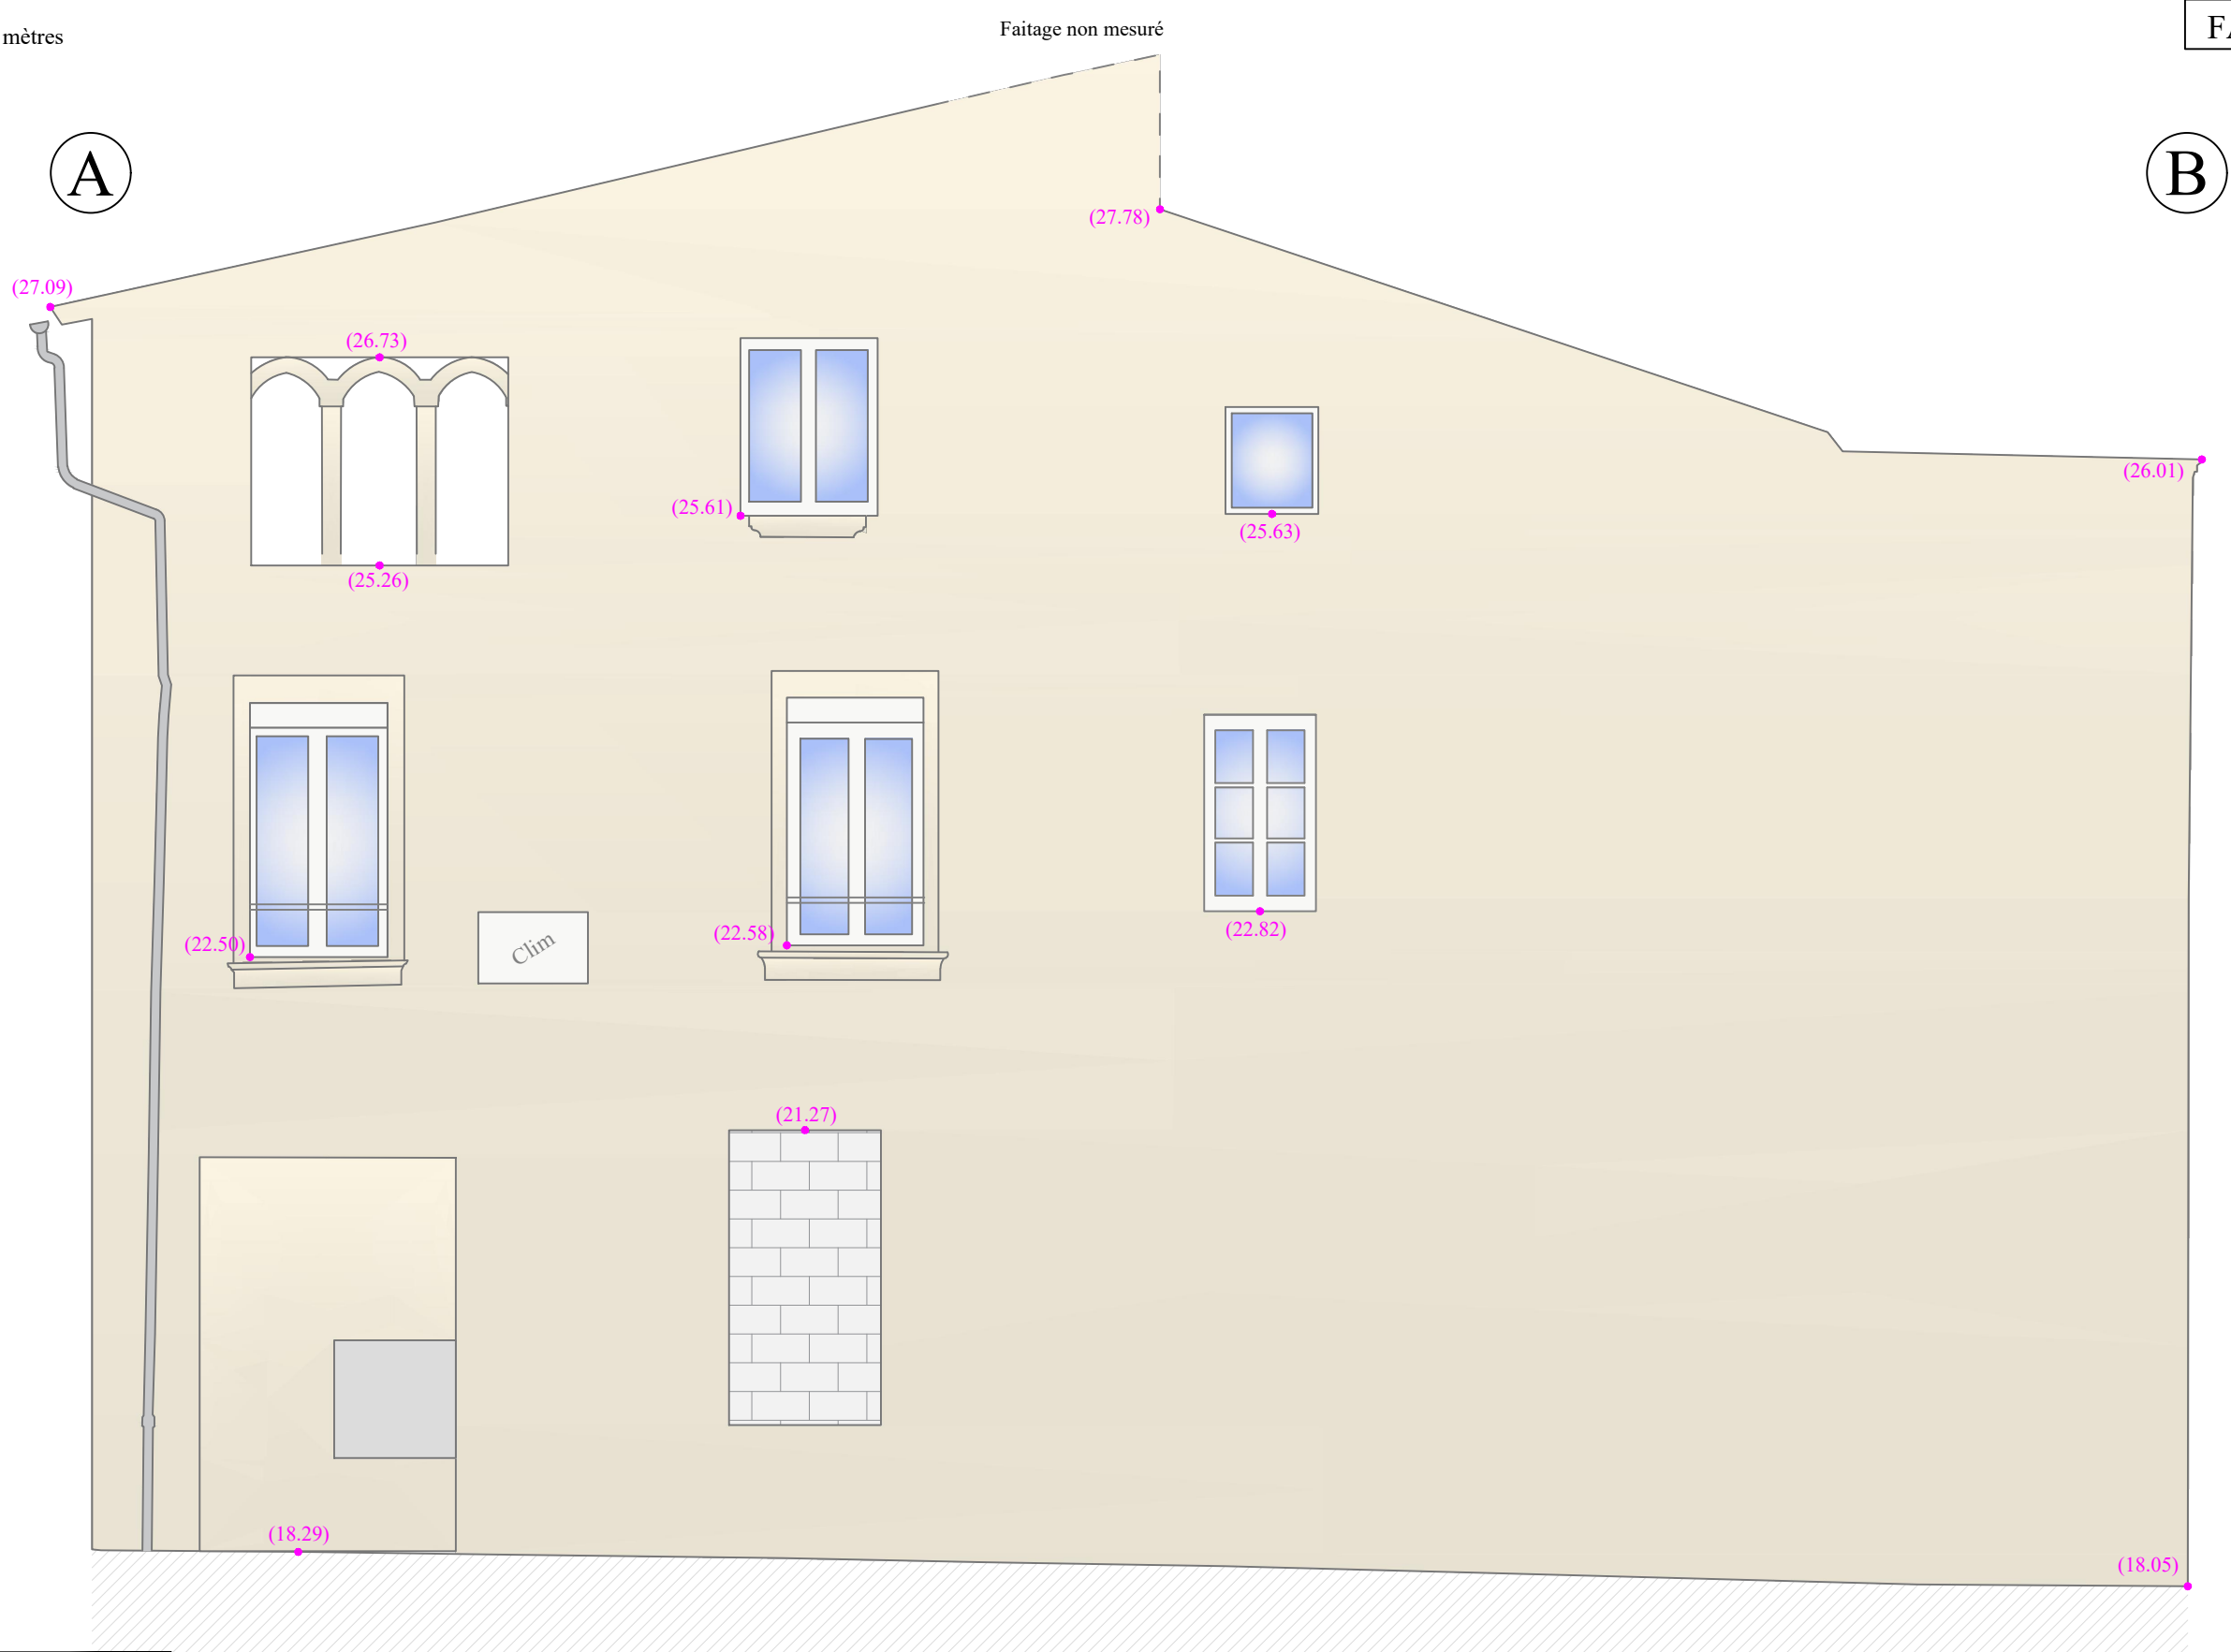


Horizontale de référence NGF - IGN69 : 17.50 m

Plan dressé sur la base des relevés effectués le 07 avril 2021 et conformément à l'agencement des locaux à la date des mesurages.

Levé le 07 avril 2021
Dossier n°21200/21201

SELARL
Jacques BLANC & Associés
2, place Campana - 84000 - AVIGNON
Téléphone : 04 90 82 28 72
Mail : contact-blanc-associes@groupe314.fr

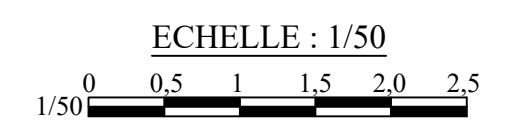


DÉPARTEMENT DU VAUCLUSE

COMMUNE D'AVIGNON

83 et 85, Rue de la Carreterie

FACADE BC

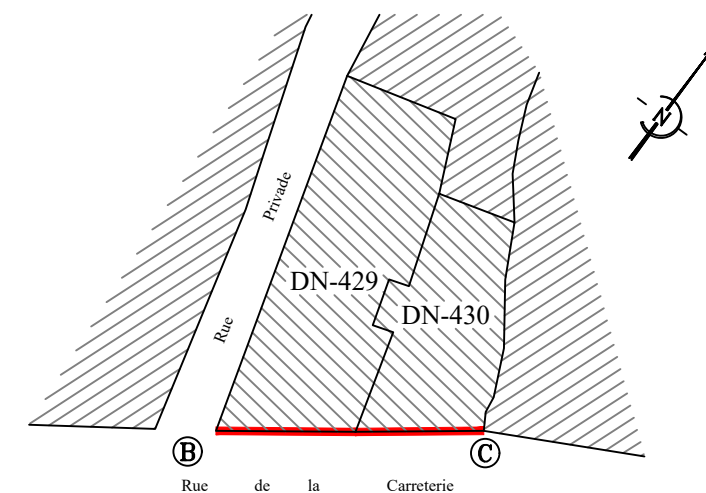

Parcelles Cadastrees section DN n° 429, 430


Légende:

(76.83) Altitude exprimée en mètres

(B)

(C)

FACADE BC

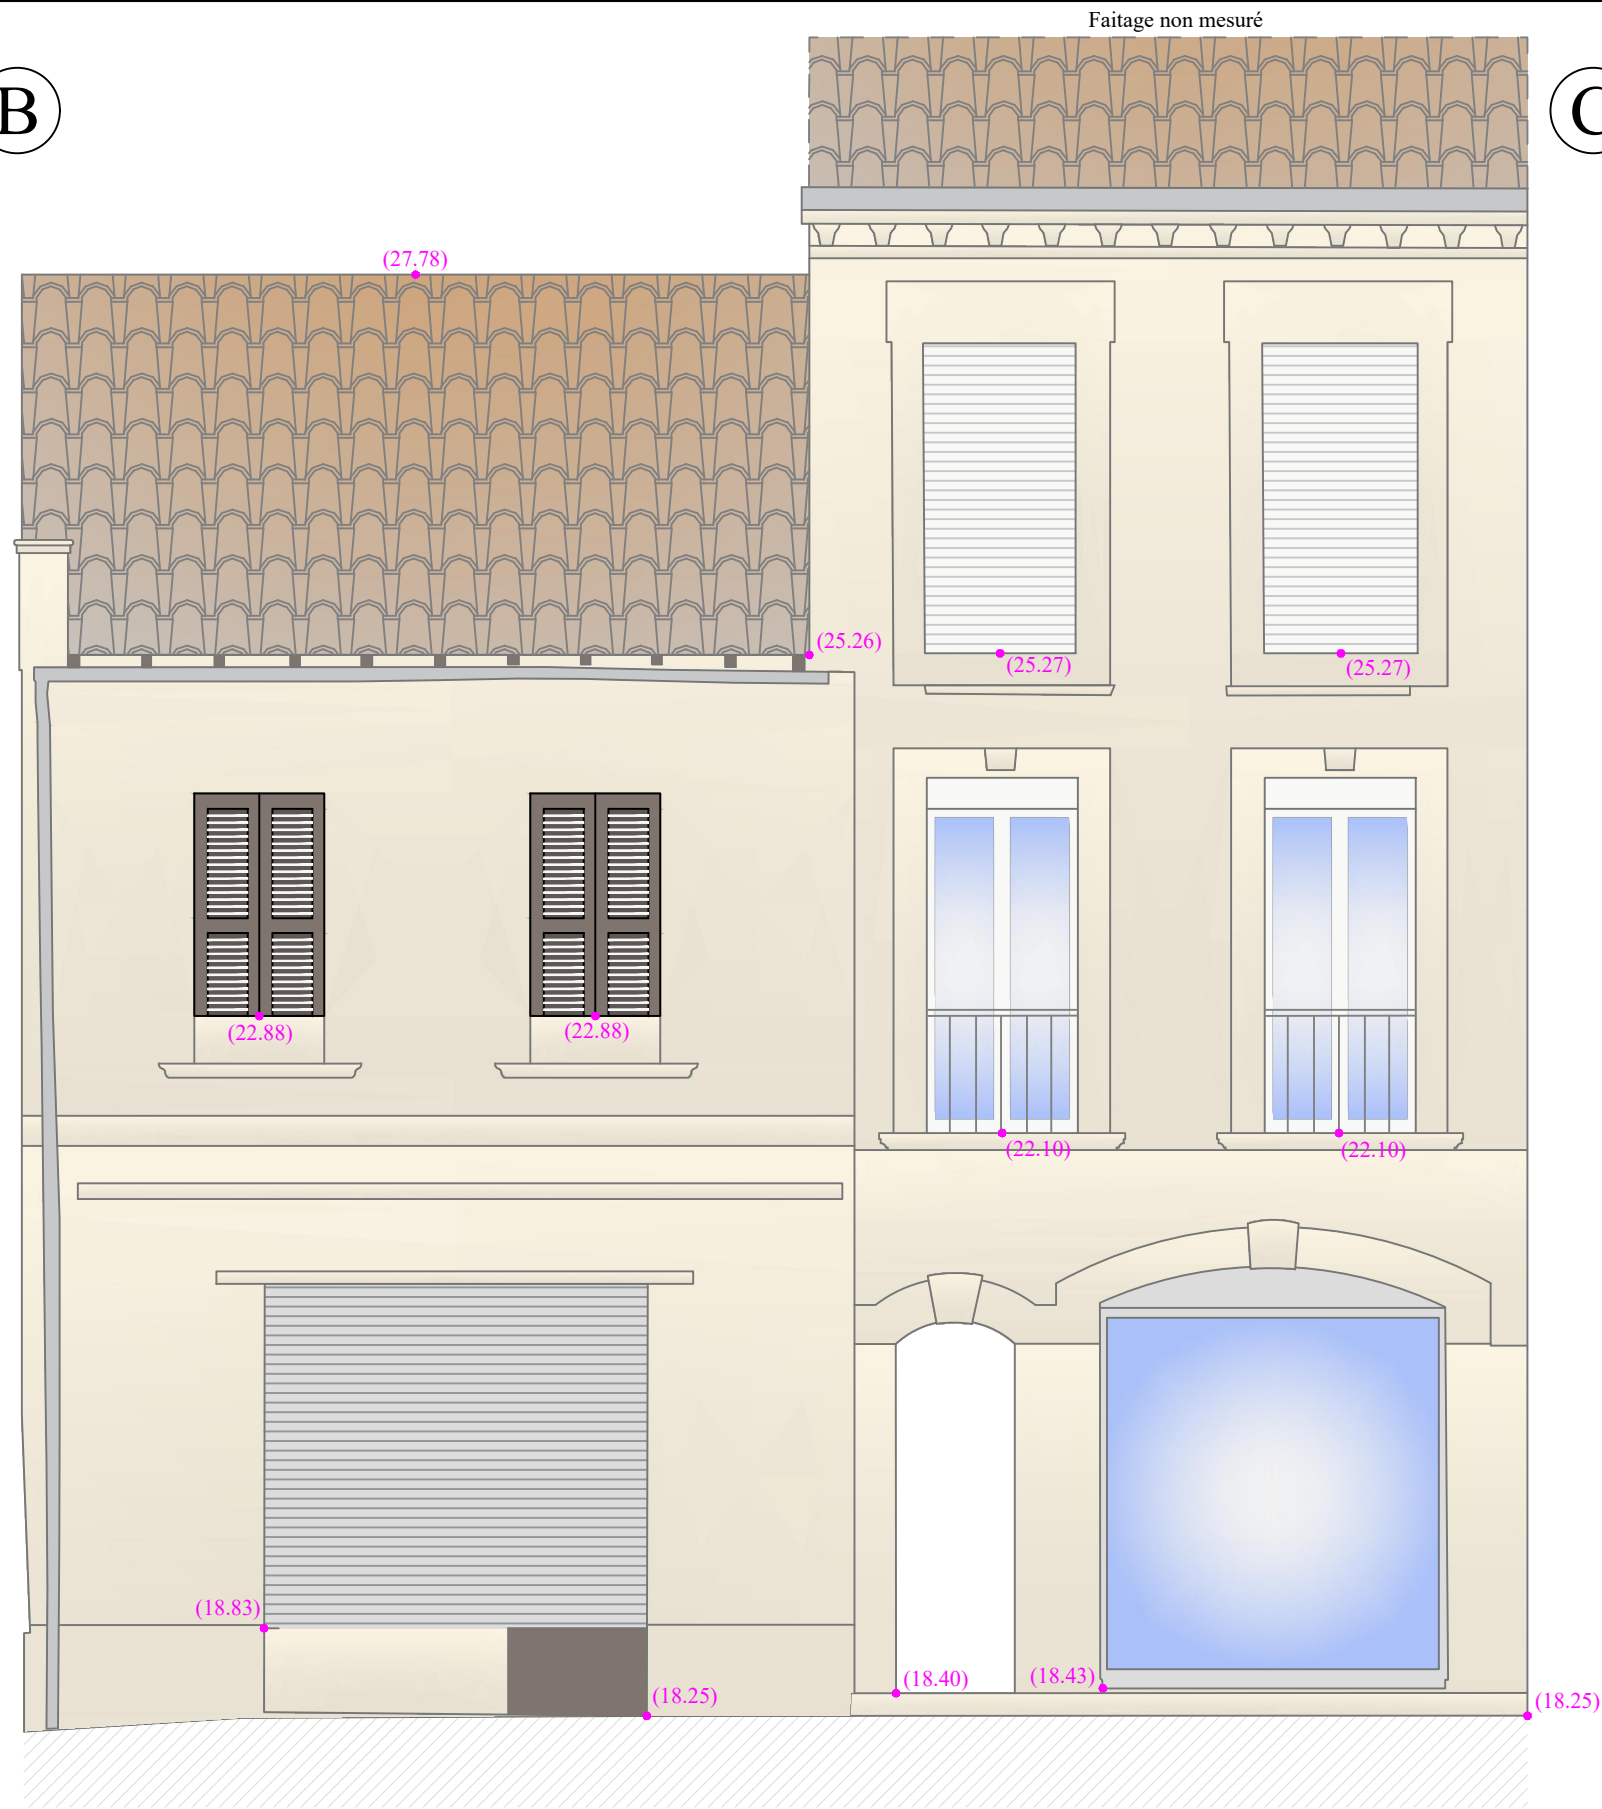

Horizontale de référence NGF - IGN69 : 17.50 m

Plan dressé sur la base des relevés effectués le 07 avril 2021 et conformément à l'agencement des locaux à la date des mesurages.

Levé le 07 avril 2021
Dossier n°21200/21201

SELARL
Jacques BLANC & Associés
2, place Campana - 84000 - AVIGNON
Téléphone : 04 90 82 28 72
Mail : contact-blanc-associes@groupe314.fr

ECHELLE : 1/50
0 0,5 1 1,5 2,0 2,5
1/50